

MAPA DO CELÓW PROJEKTOWYCH

Skala 1:500
wz. do wysokości
pod. legity
Miejsce Prochowice obr. 2
Gmina Prochowice obr. Lisowice
Obiekt: jaz na Kaczawie
Mapa powstała z monitoru map
452.233.0643 i 452.233.064
Mapa zawiera granice prawnie
aktualne na dzień 06.06.2006 r.
Kary 074-38/06, 075-07-14/06.


BIURO USŁUG
GEODEZYJNYCH I KARTOGRAFICZNYCH
"GEOINFORM" Sp. z o.o.
59-220 Legnica, ul. J. Libana 5
NIP 691-10-03-423 tel. 8627919

7. 06. 2006
BUGA 12.04.2006
Krzysztof Zychowski
GEODETA Upr. szczebl. woj.
tel. 86 279 13, kom. 0508 267 398


Uwzględniono uwytytowanie
projektowanych sieci uzbrojenia terenu
Nr 0+06.2006r.
data podpis

Reprodukcja dla celów projektowych
Wzrostu i ukształtu terenu
wyraża się w metrach
1:18 uł. m. 0,01 m
Przebieg linii i innych
Nr 30 pozycje: 0,000-0,000
up. 1. 05. 2006
Legnica 12.04.2006

Wzrostu i ukształtu terenu
wyraża się w metrach
1:18 uł. m. 0,01 m
Przebieg linii i innych
Nr 30 pozycje: 0,000-0,000
up. 1. 05. 2006
Legnica 12.04.2006

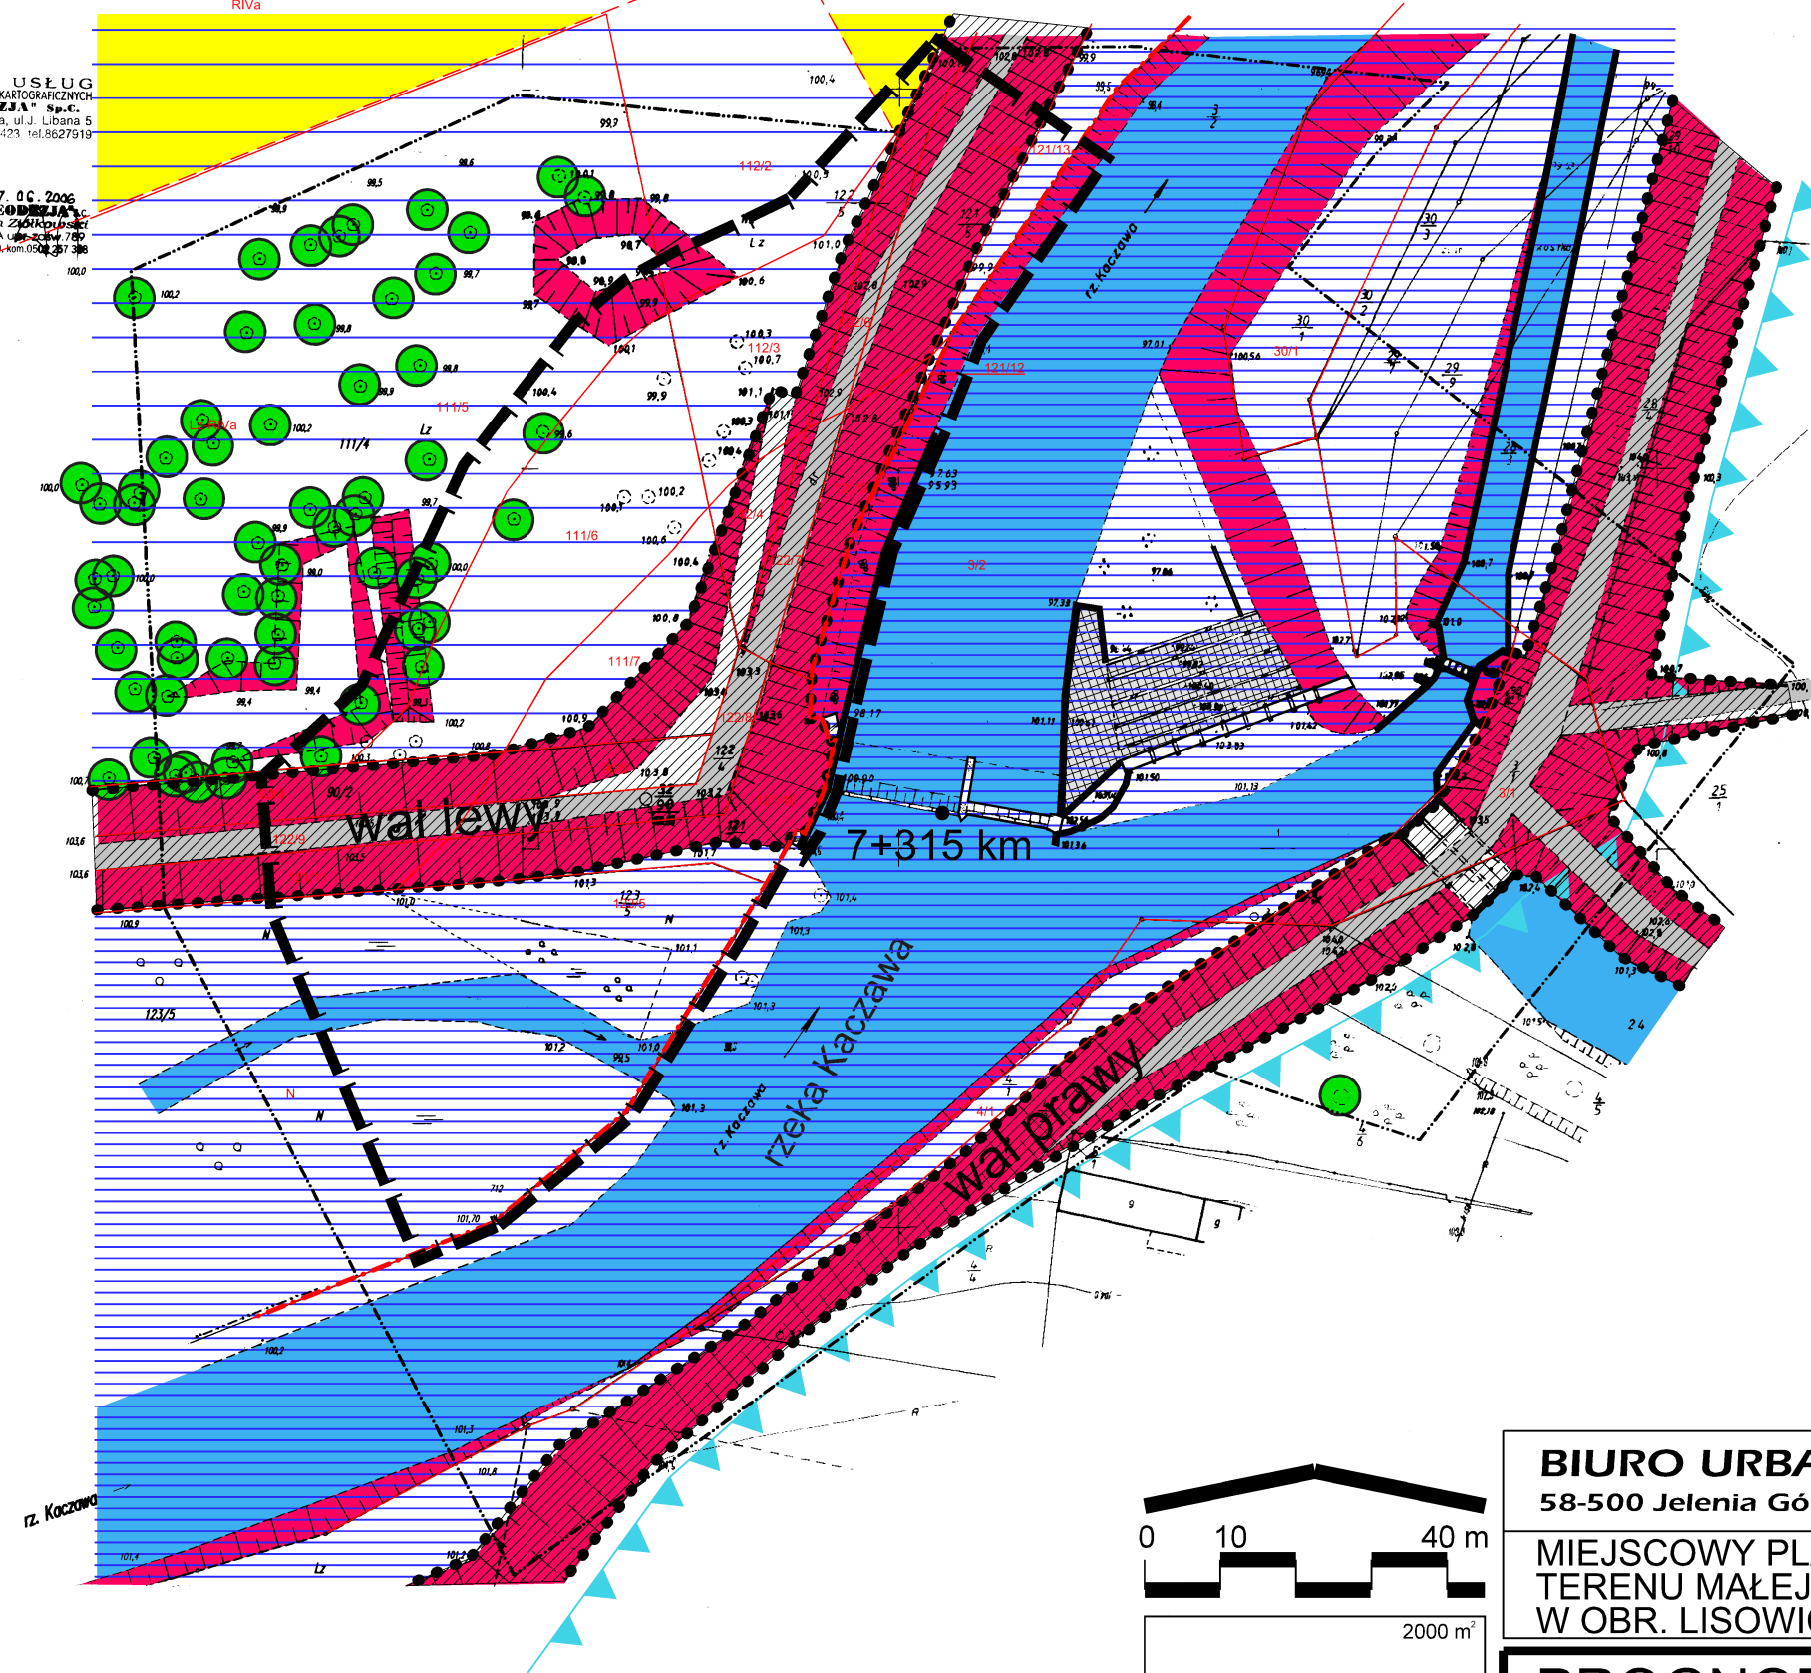

- WODY OTWARTE
- ISTNIEJĄCY JAZ
- WAŁY PRZECIWPOWODZIOWE
- PRZEJAZDY WAŁOWE
- OBSZAR BEZPOŚREDNIEGO ZAGROŻENIA POWODZIĄ
- OBSZAR POTENCJALNEGO ZAGROŻENIA POWODZIĄ
- GRANICA STREFY OCHRONNEJ UJĘCIA WÓD PODZIEMNYCH
- GRUNTY ORNE IV KLASY BONITACYJNEJ (RIVa)
- ISTN. ZIELEŃ WYSOKA
- SKARPY
- GRANICA OBRĘBÓW
- GRANICA OPRACOWANIA MPZP

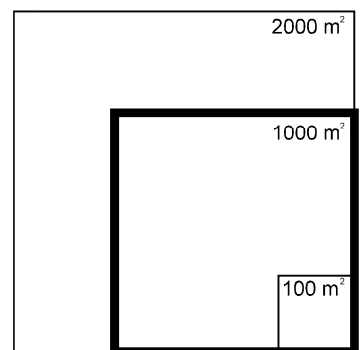

BIURO URBANISTYKI I ARCHITEKTURY
58-500 Jelenia Góra, ul. Grodzka 13, tel.: (075)7522400

MIEJSCOWY PLAN ZAGOSPODAROWANIA PRZESTRZENNEGO
TERENU MAŁEJ ELEKTROWNI WODNEJ LOKALIZOWANEJ
W OBR. LISOWICE I PROCHOWICE (GM. PROCHOWICE)

**PROGNOZA ODDZIAŁYWANIA
NA ŚRODOWISKO - UWARUNKOWANIA**

arch. Grażyna GRAJEK - gł. proj.
mgr inż. Małgorzata WOŁOSZKA

inż. Jacek MAGIERA
mgr inż. Danuta GRAJEK

mapa syt.-wys. plus mapa ewidencji gruntów

SKALA 1:1000

4